


# HALLE A 4

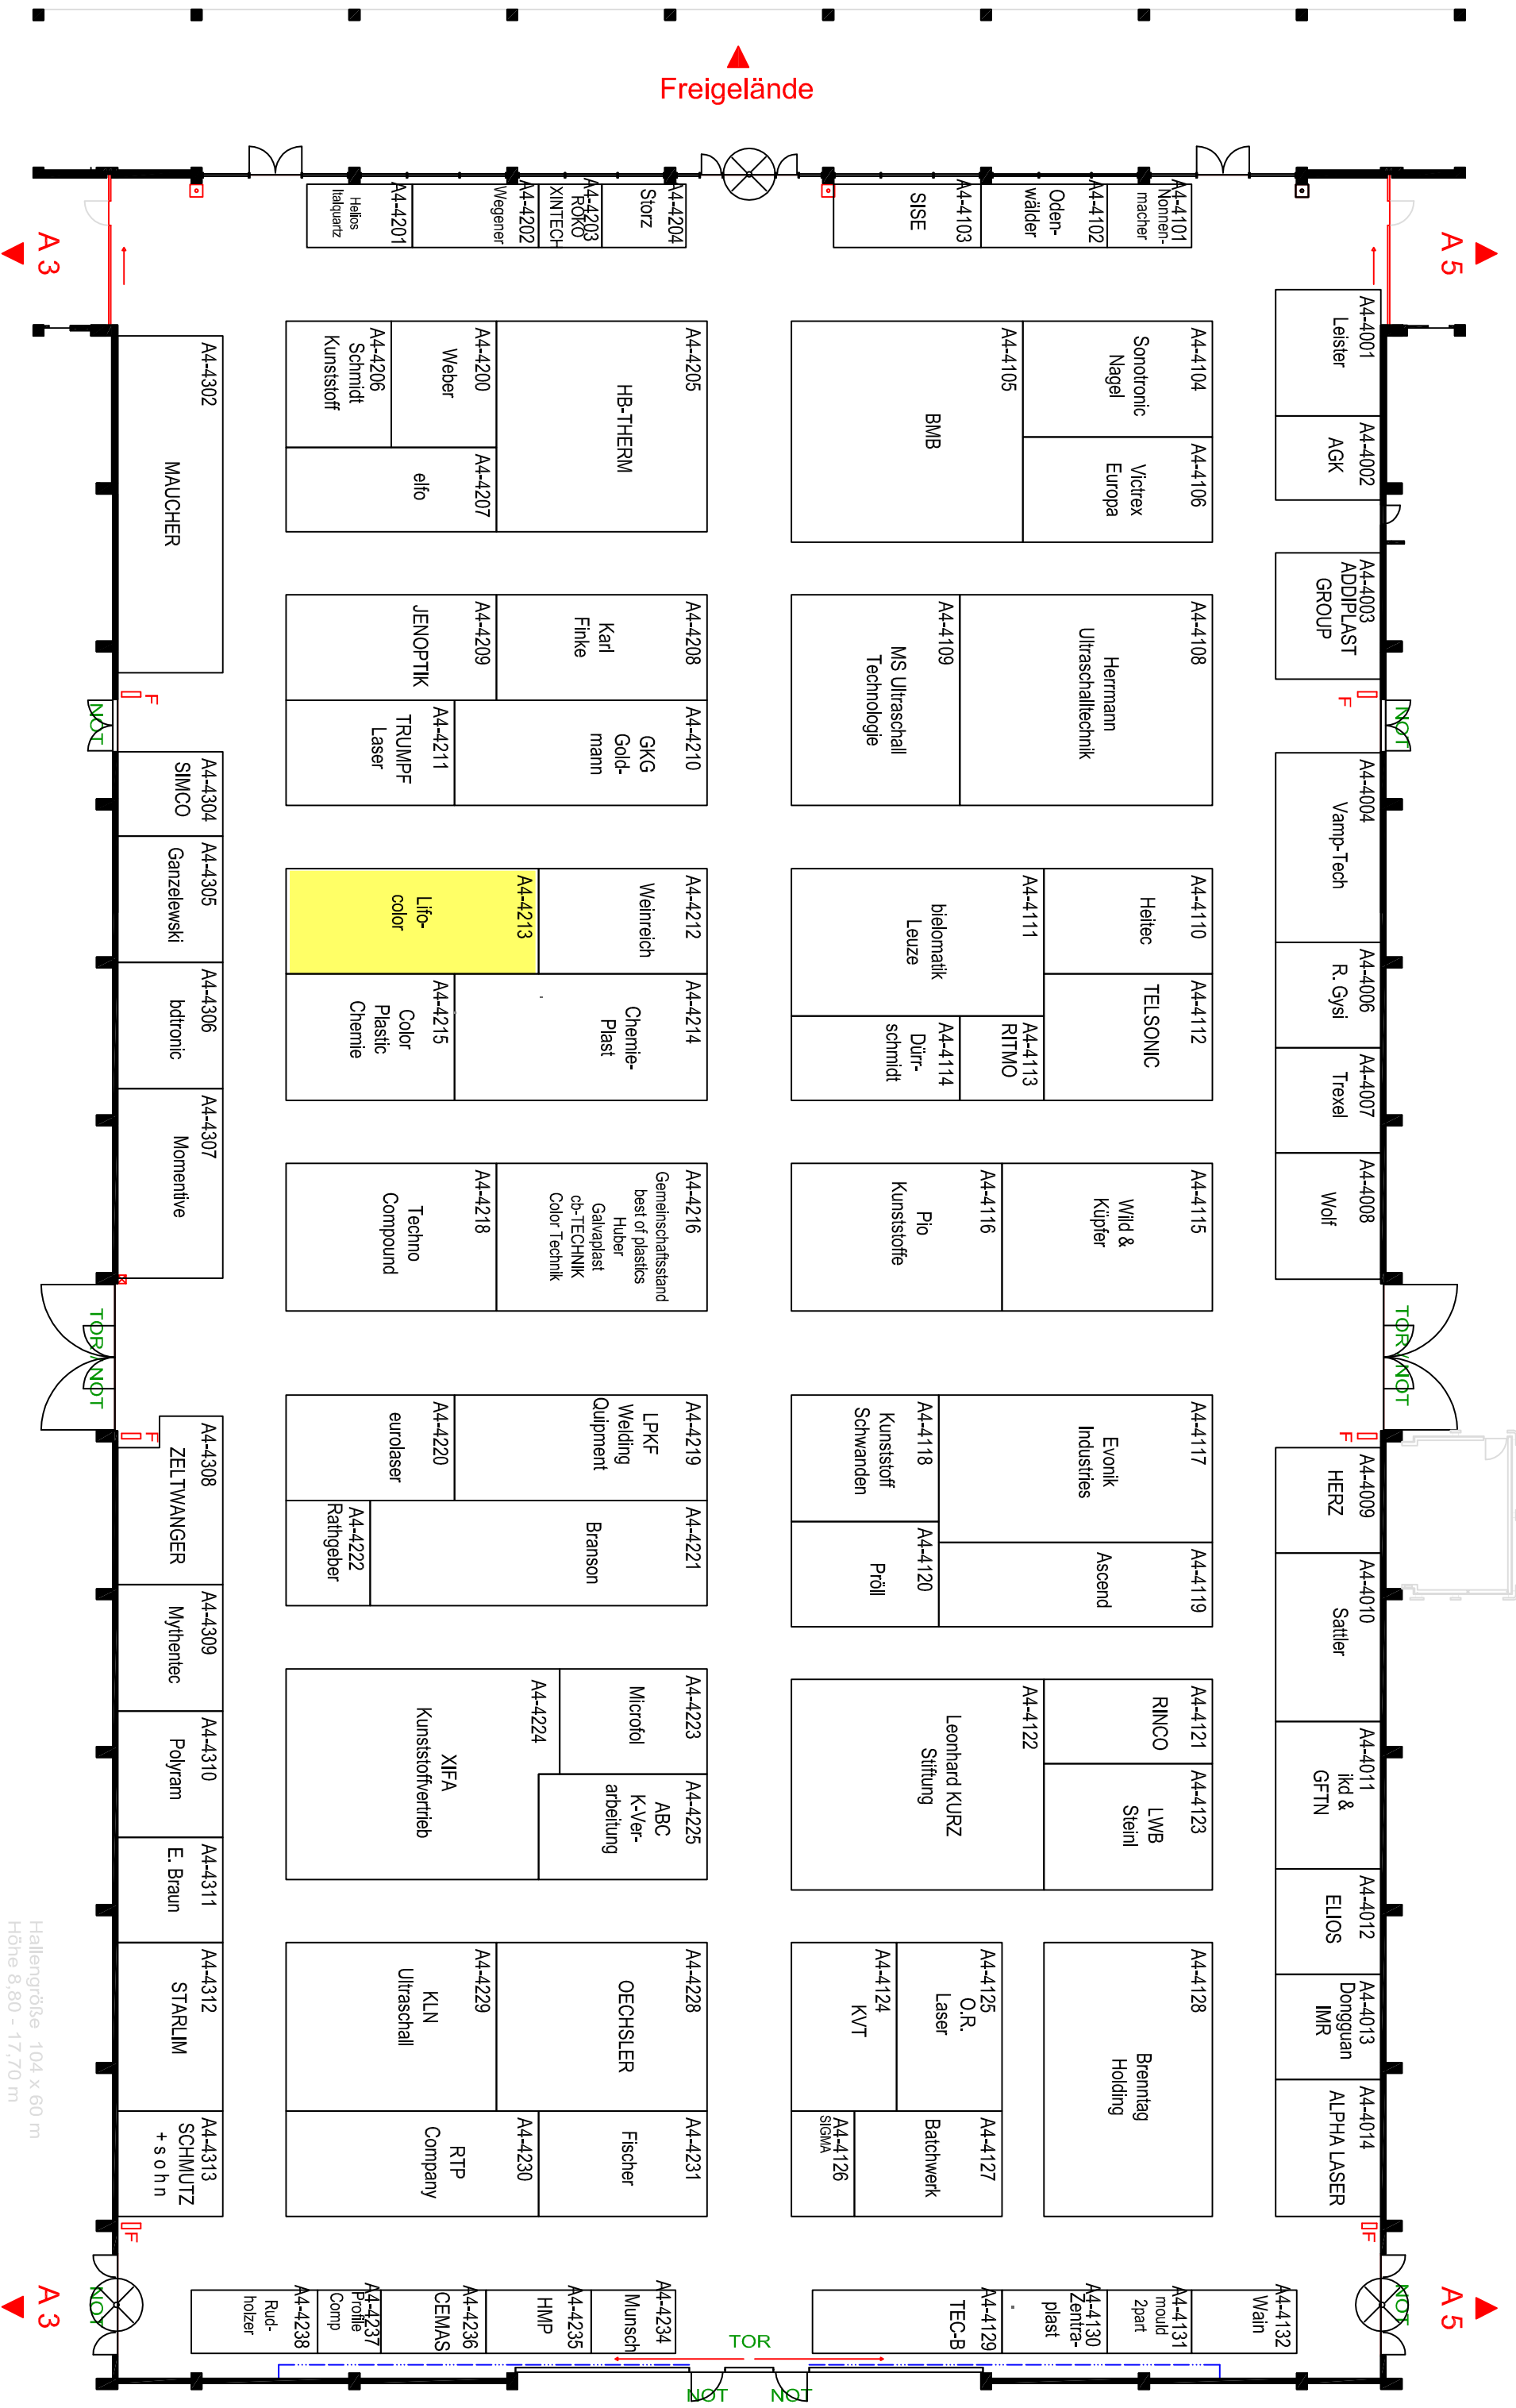

- F = Hydrant
- A = Brandmeldeanlage
- TÖR = Hallentoröffner

Hallengröße 104 x 60 m  
 Höhe 8,80 - 17,70 m